



Схемы передвижения от остановок к учреждению, по территории для маломобильных групп населения и инвалидов

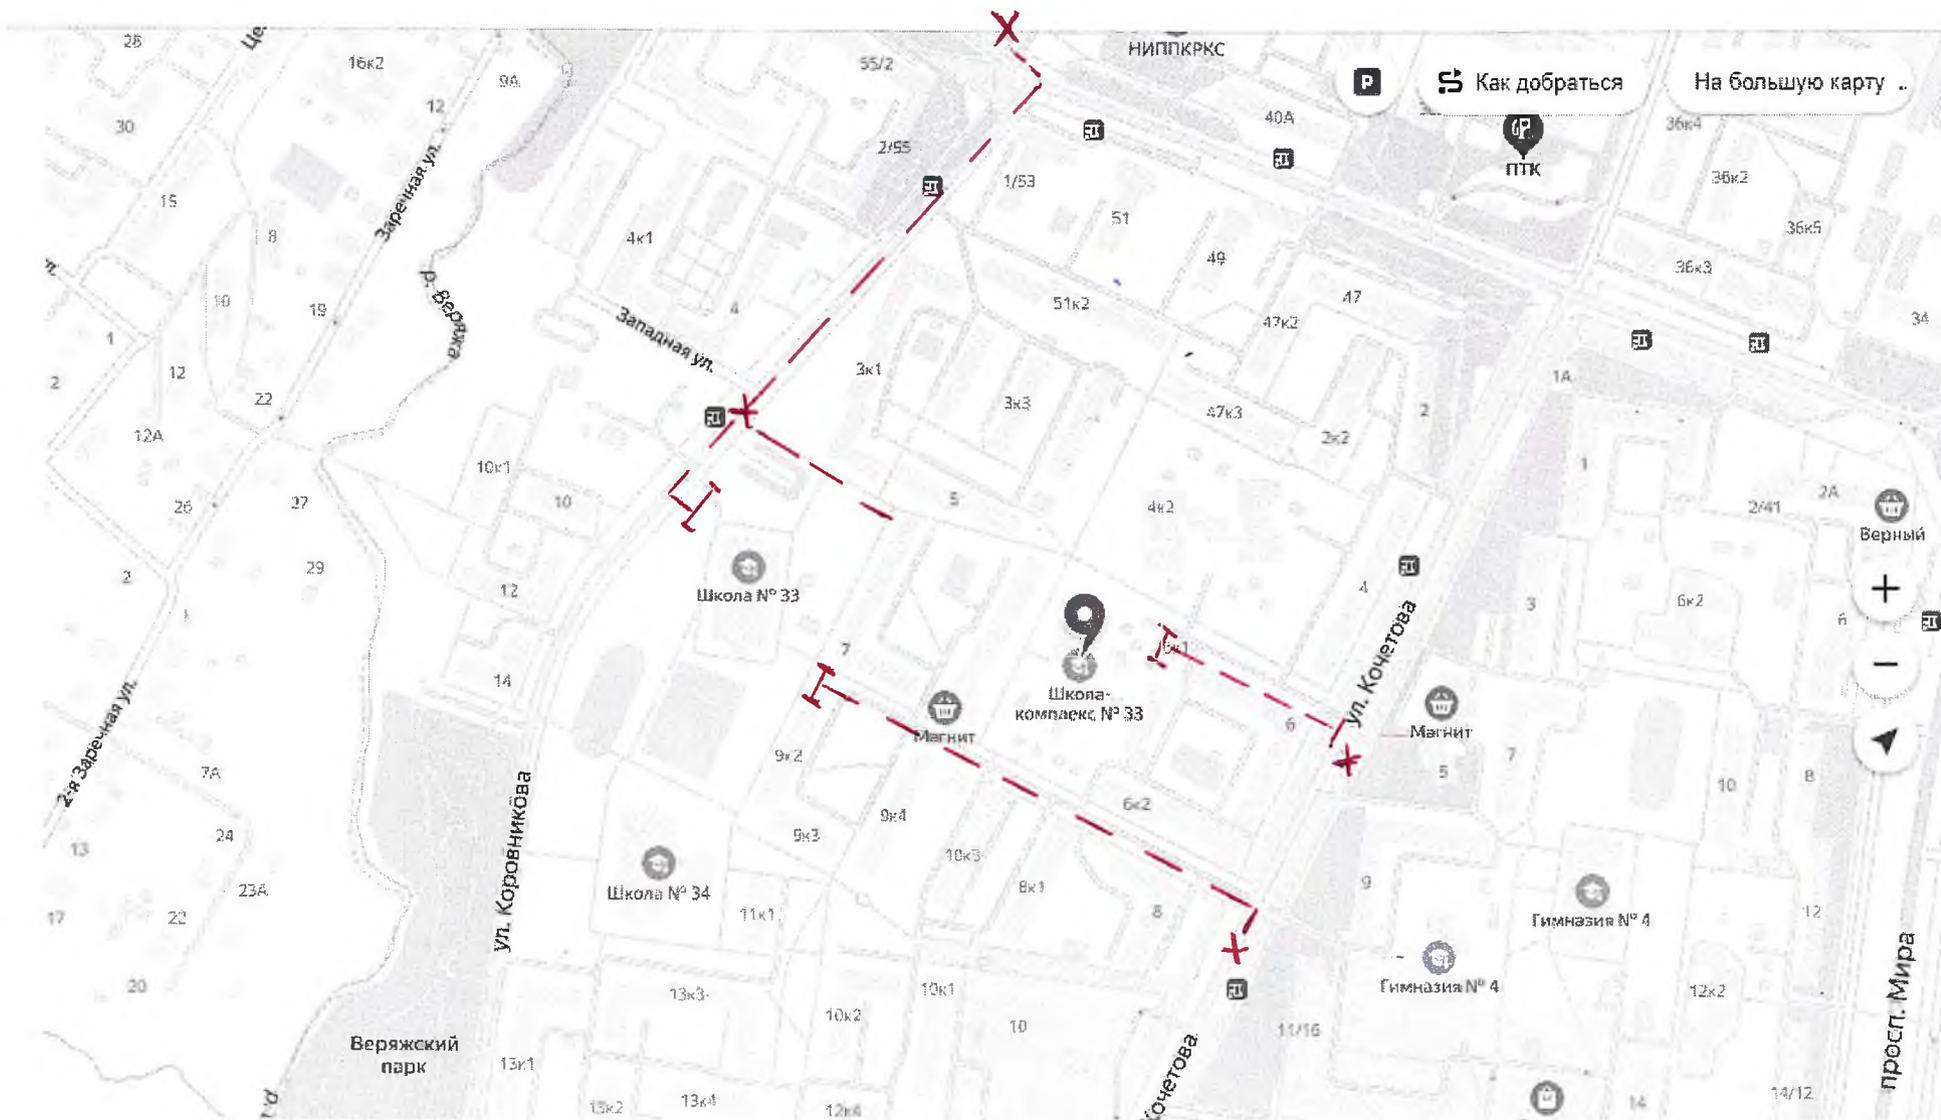

X - остановка общественного транспорта
I-I - вход на территорию школы

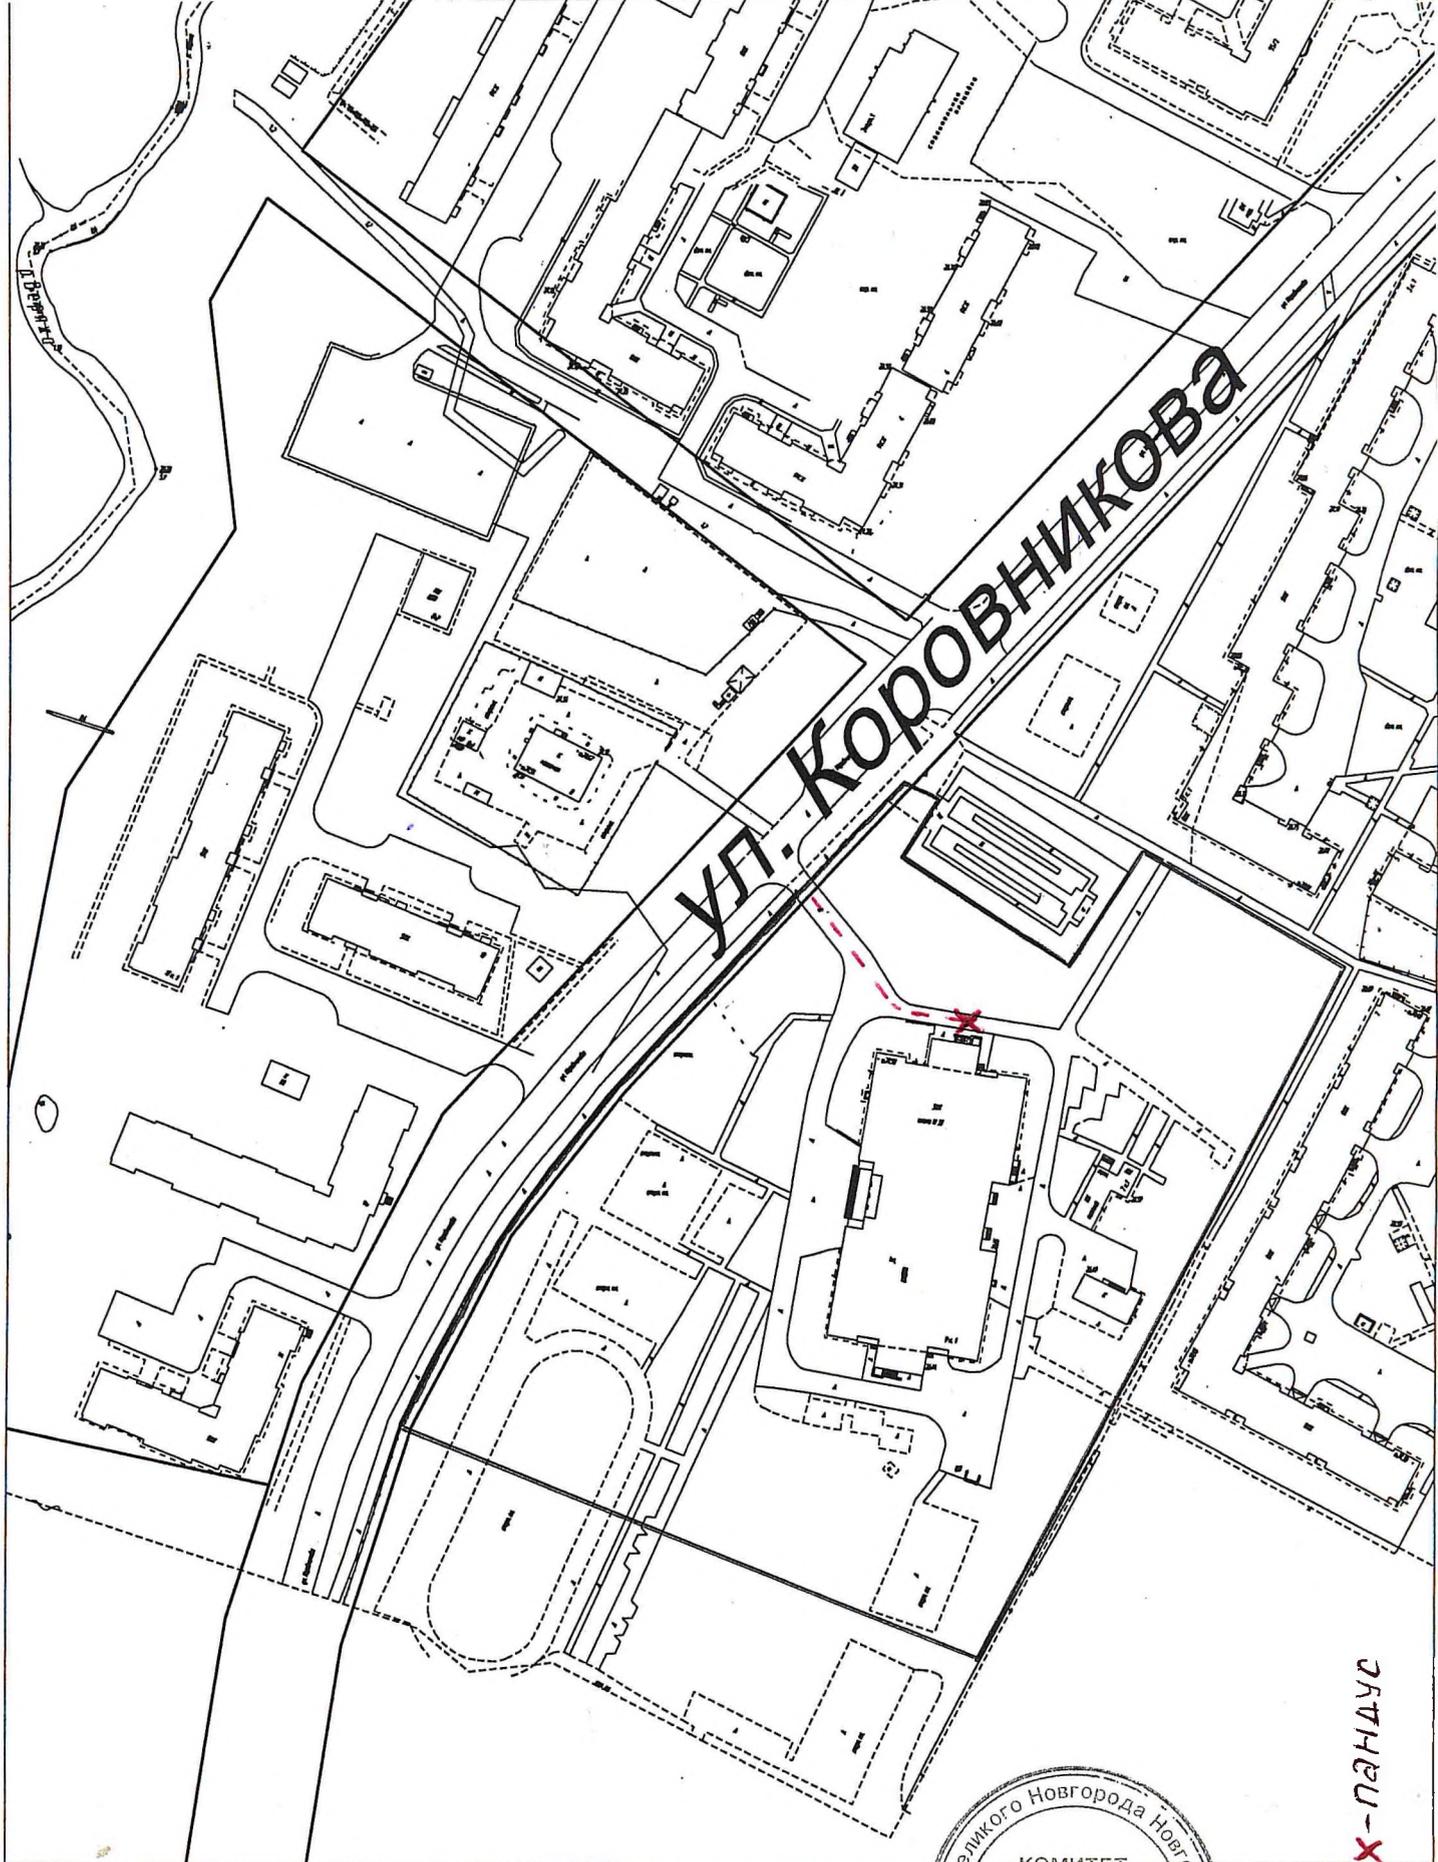

X-ПАНДУС

— граница земельного участка с кадастровым номером 53:21-011/202/36 по адресу: Новгородская область, Великий Новгород, ул. Коровникова, д. 9, корп. 1

Председатель комитета архитектуры, градостроительства и земельных ресурсов Администрации Великого Новгорода



Е. А. Жилин